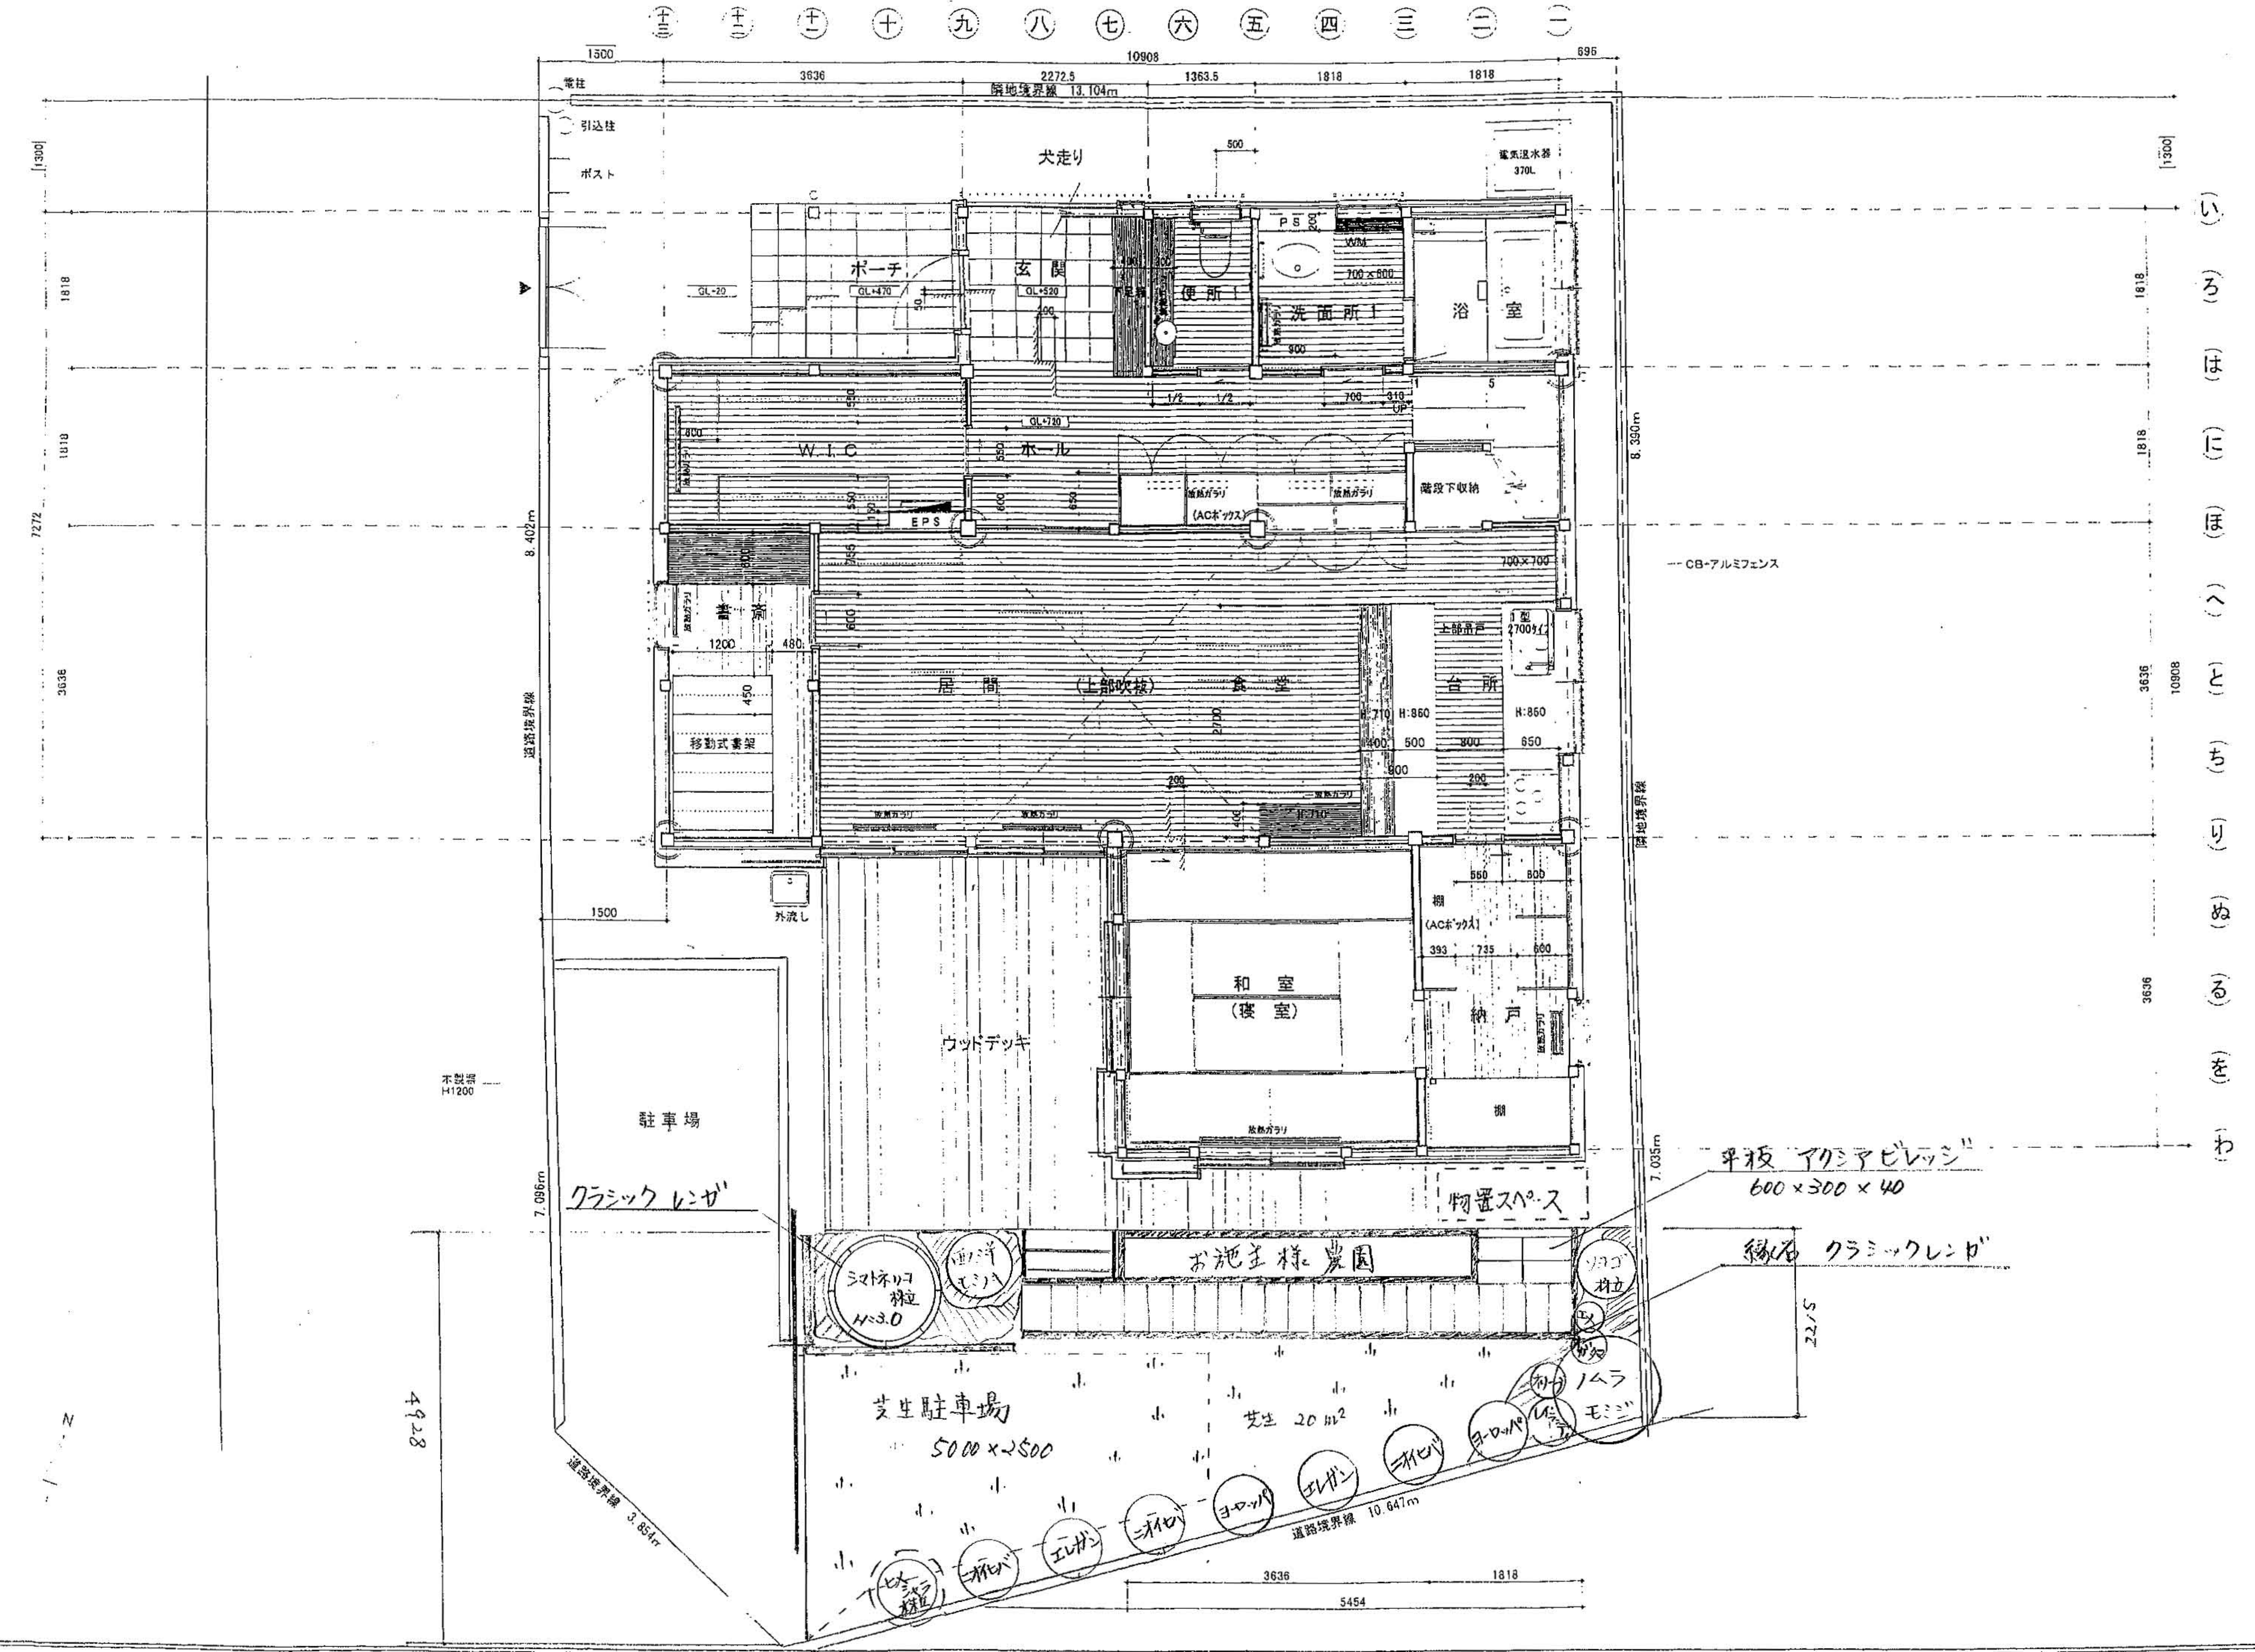
十三 十二 十一 十 九 八 七 六 五 四 三 二 一
1500
10908
696
3636
2272.5
1363.5
1818
1818
電柱
隣地境界線 13.104m
引込柱
ポスト
犬走り
500
電気温水器 370L
ポーチ
玄関
便所
洗面所
浴室
PS
WM
700×600
GL-20
GL+470
GL+520
GL+720
W.I.C
ホール
EPS
放熱ガラリ
(ACボックス)
階段下収納
UP
700×700
CB-アルミフェンス
書斎
1200
480
移動式書架
居間
(上部吹抜)
食室
台所
上部吊戸
H:710
H:860
H:860
2700
外流し
和室
(寝室)
棚
(ACボックス)
納戸
ウッドデッキ
駐車場
木製塀 H1200
道路境界線
8.402m
8.390m
7.096m
7.035m
隣地境界線
い ろ は に ほ へ と ち り ぬ る を わ
1818
3636
7272
10908
平板 アクシアビレッジ
600×300×40
物置スペース
縁石 クラシックレンガ
クラシック レンガ
お施主様 農園
シマトネリコ 株立 H=3.0
西洋 モミジ
ソヨゴ 株立
ノムラ モミジ
芝生駐車場
5000×2500
芝生 20㎡
ヒメシャラ 株立
ニオイヒバ
エレガン
ヨーロッパ
道路境界線 10.647m
道路境界線 3.854m
2215
4928
3636
1818
5454
N